

ΕΦΗΜΕΡΙΣ ΤΗΣ ΚΥΒΕΡΝΗΣΕΩΣ
ΤΗΣ ΕΛΛΗΝΙΚΗΣ ΔΗΜΟΚΡΑΤΙΑΣ

ΕΝ ΑΘΗΝΑΙΣ ΤΗι 28 ΑΥΓΟΥΣΤΟΥ 1976 | ΤΕΥΧΟΣ ΤΕΤΑΡΤΟΝ | ΑΡΙΘΜΟΣ ΦΥΛΛΟΥ 247

ΠΕΡΙΕΧΟΜΕΝΑ

ΠΟΛΕΟΔΟΜΙΑ

ΔΙΑΤΑΓΜΑΤΑ

ΑΠΟΦΑΣΕΙΣ

ΠΟΛΕΟΔΟΜΙΑ

ΔΙΑΤΑΓΜΑΤΑ

(1)

Περὶ ἀναστολῆς τῶν οἰκοδομικῶν ἐργασιῶν εἰς τὰς ἐντὸς καὶ ἐκτὸς τοῦ ἐγκεκριμένου ρυμοτομικοῦ σχεδίου περιοχὰς τῆς Κοινότητος Λυκοβρύσεως (Ἀττικῆς).

Ο ΠΡΟΕΔΡΟΣ ΤΗΣ ΕΛΛΗΝΙΚΗΣ ΔΗΜΟΚΡΑΤΙΑΣ

Ἔχοντες ὑπ' ὄψει τὰς διατάξεις τοῦ ἀπὸ 17 Ἰουλίου 1923 Ν. Δ/τος «περὶ σχεδίων πόλεων κλπ.», ὡς μεταγενεστέρως ἐτροποποιήθησαν καὶ συνεπληρώθησαν καὶ εἰδικώτερον τῶν ἄρθρων 8 καὶ 85Α αὐτοῦ, καὶ τοῦ ἀπὸ 6.4.1971 Β. Δ/τος «περὶ συμπληρώσεως τῆς παραγράφου 7 τοῦ ἄρθρου 19 τοῦ ἀπὸ 3.4.1929 Ν. Δ/τος «περὶ Γενικοῦ Οἰκοδομικοῦ Κανονισμοῦ τοῦ Κράτους» (ΦΕΚ 81/Δ') ὡς τοῦτο διετηρήθη ἐν ἰσχύι διὰ τοῦ ἄρθρου 128 τοῦ Ν. Δ/τος 8/1973 «περὶ ΓΟΚ» καὶ ἰδόντες τὴν ὑπ' ἀριθ. 332/1976 γνωμοδότησιν τοῦ Συμβουλίου Δημ. Ἔργων (Τμῆμα Μελετῶν), ὡς καὶ τὴν ὑπ' ἀριθ. 355/1976 γνωμοδότησιν τοῦ Συμβουλίου τῆς Ἐπικρατείας, προτάσει τοῦ Ἡμετέρου ἐπὶ τῶν Δημοσίων Ἔργων Ὑπουργοῦ, ἀπεφασίσαμεν καὶ διατάσσομεν:

Ἄρθρον μόνον.

Ἀπαγορεύονται αἱ οἰκοδομικαὶ ἐργασίαι καὶ ἡ χορήγησις οἰκοδομικῶν ἀδειῶν: α) ἐπὶ ἓν εἰσέτι ἑξάμηνον εἰς τὸ ὑπὸ τὰ στοιχεῖα 7 — 8 — 9 — 10 — 11 — 12 — 13 — 13α — 14 — 15 — 16 — 17 — 18 — 19 — 20 — 21 — 22 — 23 — 24 — 25 — 26 — 27 — 28 — 29 — 30 — 31 — 32 — 32α — 34α — 35 — 36 — 37 — 38 — 39 — 40 — 41 — 42 — 43 — 44 — 45 — 46 — 47 — 48 — 49 — 50 — 51 — 52 — 53 — 54 — 7 περικλειόμενον τμῆμα τῆς περιοχῆς τοῦ ἐγκεκριμένου ρυμοτομικοῦ σχεδίου Λυκοβρύσεως (Ἀττικῆς), εἰς ἣν ἐπεβλήθη ἐτησία ἀναστολὴ διὰ τοῦ ἀπὸ 8.2.1975 Π. Δ/τος «περὶ ἀναστολῆς τῶν οἰκοδομικῶν ἐργασιῶν εἰς περιοχὴν τοῦ ἐγκεκριμένου ρυμοτομικοῦ σχεδίου Κοινότητος Λυκοβρύσεως (Ἀττικῆς) (ΦΕΚ 49/Δ') καὶ β) ἐπὶ ἓν ἑξάμηνον τὸ πρῶτον εἰς τὰς ἐντὸς καὶ ἐκτὸς τοῦ ἐγκεκριμένου ρυμοτομικοῦ σχεδίου Λυκοβρύσεως (Ἀττικῆς), περιοχὰς τὰς περικλειομένας ὑπὸ στοιχεῖα 32α — 33 — 34 — 34α — 33α — 55 — 56 — 57 — 58 — 59 — 60 — 13α — 13 — 55 καὶ 1 — 2 — 3 — 4 — 5 — 6 — 7 — 54 — 1, ὡς αὗται ἐμφαίνονται περικλειόμεναι ὑπὸ κυανῆς γραμμῆς εἰς τὰ ὑπὸ τοῦ Προϊσταμένου τῆς Ὑπηρεσίας Οἰκισμοῦ τεθεωρημένα διὰ τῆς ὑπ' ἀριθ. Β. 22140/1976 πράξεως αὐτοῦ τρία (3) σχετικὰ πρωτότυπα διαγράμματα ὑπὸ κλίμακα 1:2.000, ὧντινων συνοπτικὰ ἀντίτυπα δημοσιεύονται μετὰ τοῦ παρόντος.

Εἰς τὸν αὐτὸν ἐπὶ τῶν Δημοσίων Ἔργων Ὑπουργόν, ἀνατίθεμεν τὴν δημοσίευσιν καὶ ἐκτέλεσιν τοῦ παρόντος Διατάγματος.

Ἐν Ἀθήναις τῇ 10 Ἰουλίου 1976

Ο ΠΡΟΕΔΡΟΣ ΤΗΣ ΔΗΜΟΚΡΑΤΙΑΣ

ΚΩΝΣΤΑΝΤΙΝΟΣ Δ. ΤΣΑΤΣΟΣ

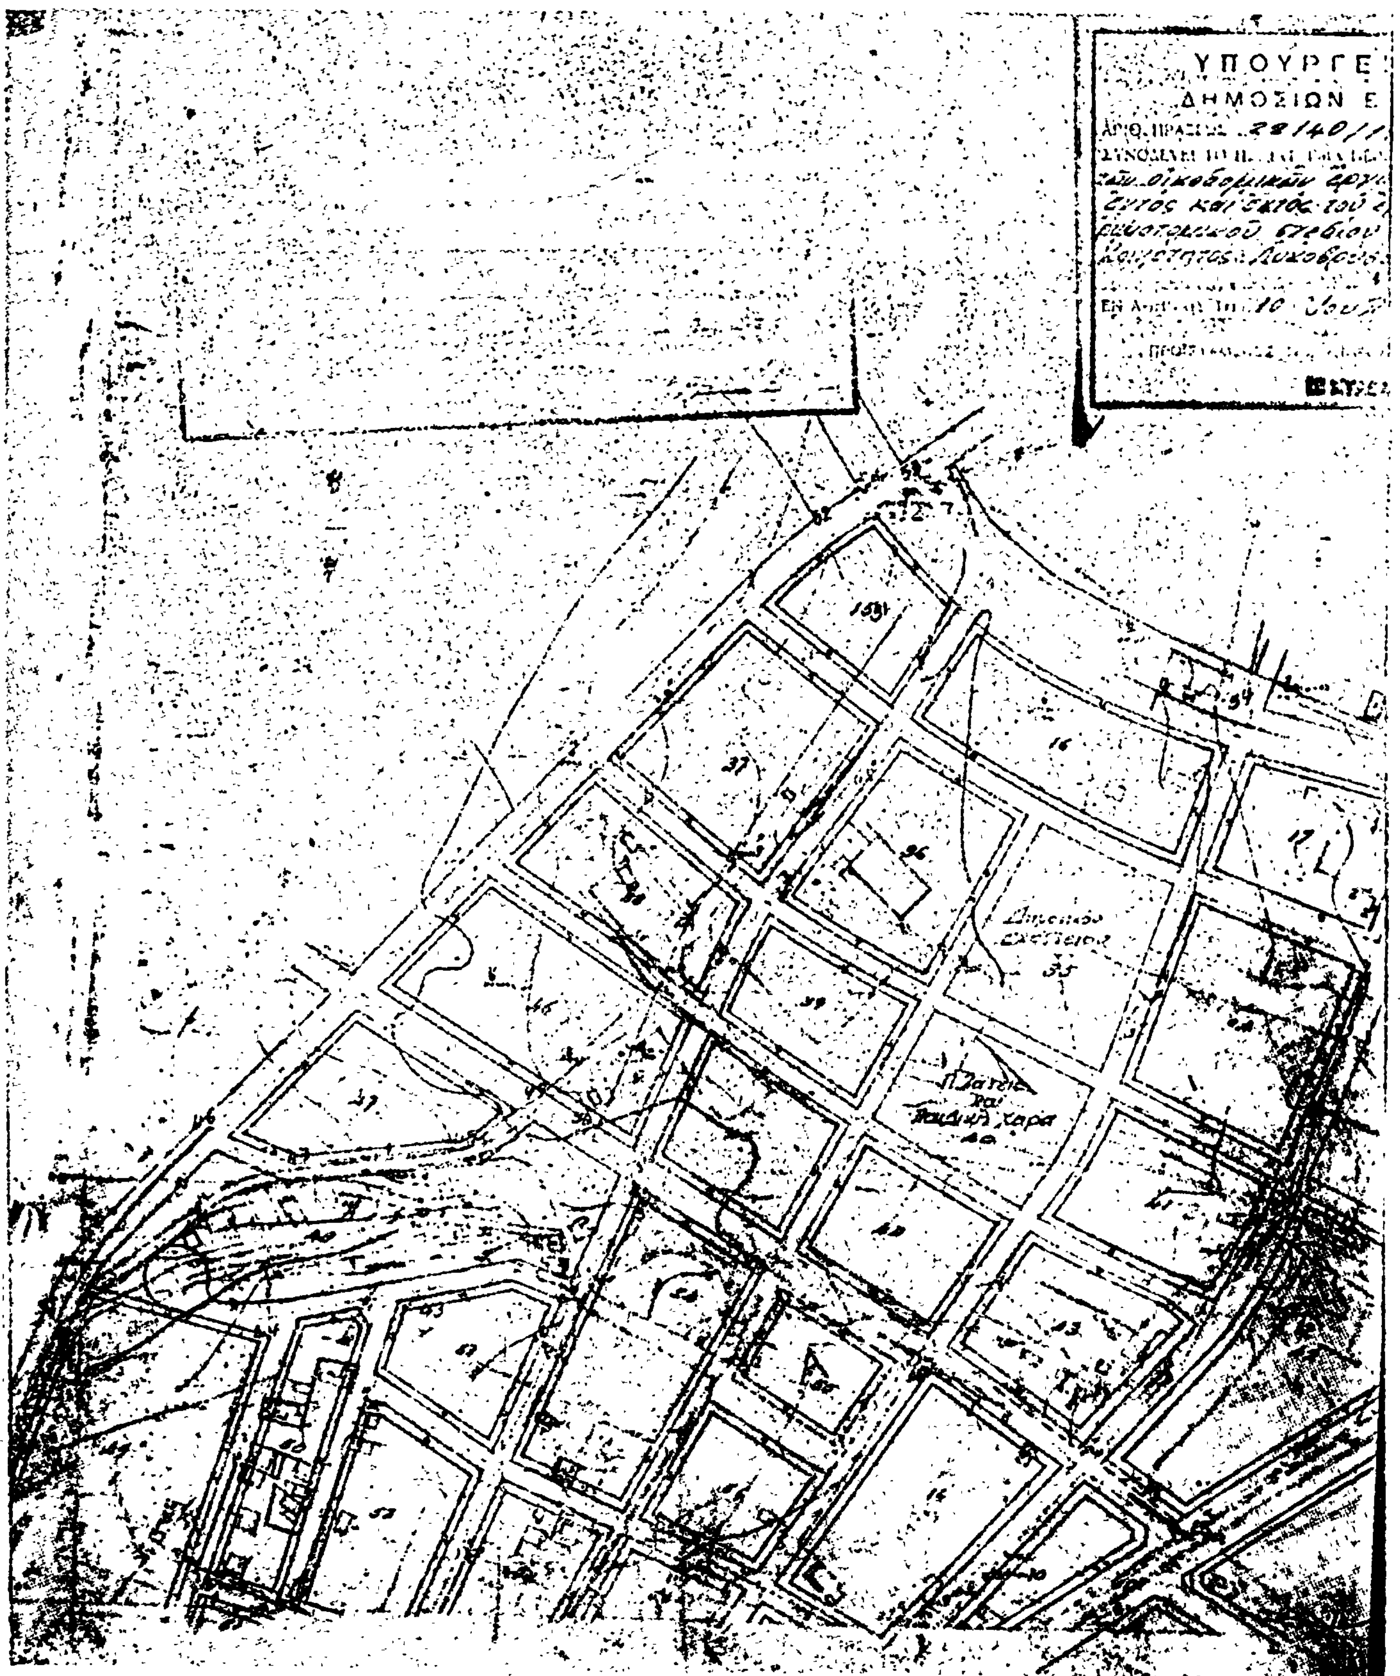
Ο ΥΠΟΥΡΓΟΣ ΔΗΜΟΣΙΩΝ ΕΡΓΩΝ

ΧΡΙΣΤΟΦΟΡΟΣ ΣΤΡΑΤΟΣ

ΝΟΜΑΡΧΙΑ ΑΤΤΙΚΗΣ
ΚΟΙΝΟΤΗΣ ΛΥΚΟΒΡΥΣΕΩΣ

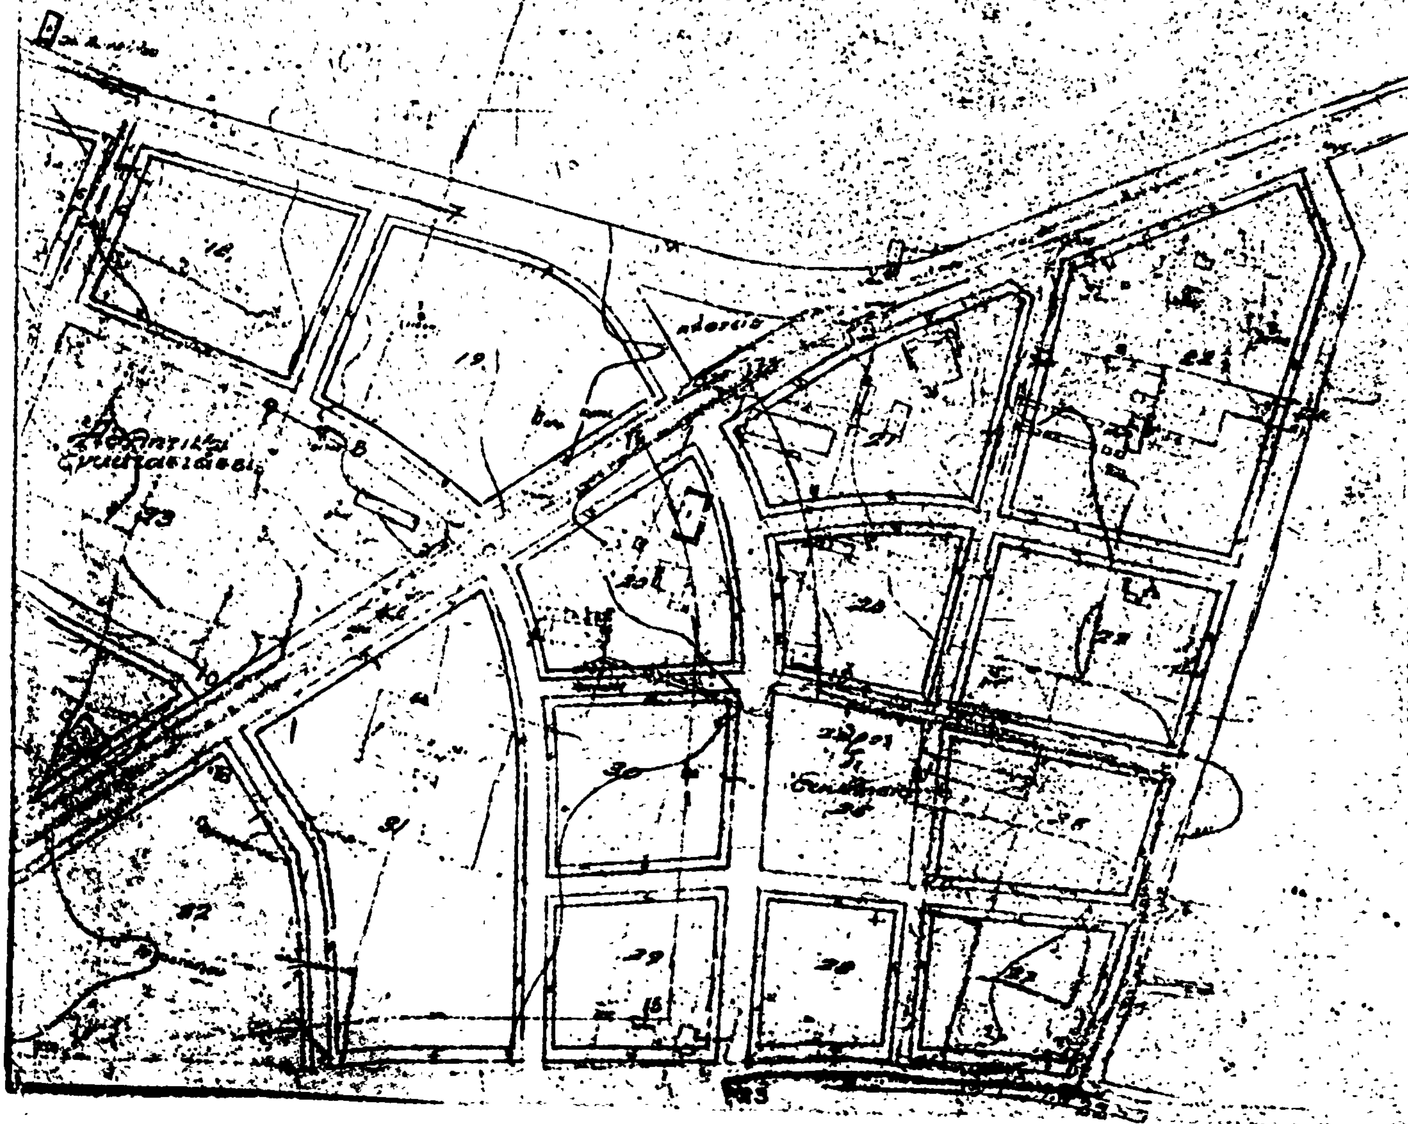
ΛΥΚΟΒΡΥΣΙΣ (Αττικής)

ΥΠΟΥΡΓΕΙΟΝ
ΔΗΜΟΣΙΩΝ ΕΡΓΩΝ
ΑΡΙΘ. ΠΡΑΞΕΩΣ Ε. 88100/1980.
ΠΡΟΙΣΤΑΜΕΝΟΣ ΤΗΣ ΥΠΗΡΕΣΙΑΣ ΟΙΚΙΣΜΟΥ


ΥΠΟΥΡΓΕ
ΔΗΜΟΣΙΩΝ Ε
Δημοτικόν σχολείον
Πλατεία και Παιδική χαρά

ΛΥΚΟΒΡΥΣΙΣ

ΕΙΟΝ
ΕΡΓΩΝ
1976
αναστολής
εις τας
του περιοχής
(Αττικής)
1976
ΟΙΚΙΣΜΟΥ
ΛΑΚΗΣ



ΛΥΚΟΒΡΥΣΙΣ

ΥΠΟΥΡΓΕΙΟΝ
ΔΗΜΟΣΙΩΝ ΕΡΓΩΝ
ΑΡΙΘ. [illegible] Δ [illegible]
ΣΥΝ. [illegible] ἀνακοπῆς τῶν οἰκοδομικῶν ἐργασιῶν εἰς τὰς ἐντὸς καὶ ἐκτὸς τοῦ ἐγκεκριμένου ρυμοτομικοῦ σχεδίου περιοχὰς τῆς Κοινότητος Λυκοβρύσεως ([illegible])
ΕΝ ΑΘΗΝΑΙΣ τῇ [illegible]



ΑΠΟΦΑΣΕΙΣ

'Αριθ. Τ.Υ. 6318 (2)

Περὶ τροποποιήσεως ρυμοτομικοῦ σχεδίου πόλεως Ναούσης εἰς ΟΤ 96 Νομοῦ Ἠμαθίας.

Ο ΝΟΜΑΡΧΗΣ ΗΜΑΘΙΑΣ

Ἔχοντες ὑπ' ὄψει:

1. Τὰς διατάξεις τοῦ ἀπὸ 17.7.23 Ν. Δ/τος «περὶ σχεδίων πόλεων κλπ.» ὡς μεταγενεστέρως ἐτροποποιήθησαν καὶ συνεπληρώθησαν.

2. Τὰς διατάξεις τοῦ Α.Ν. 314/68 (ΦΕΚ 47 τ. Α') ὡς τὸ ἄρθρον τοῦτο ἀντικατεστάθη διὰ τοῦ ἄρθρου 1 τοῦ Ν.Δ. 1018/71 «περὶ τροποποιήσεως καὶ συμπληρώσεως τοῦ Α.Ν. 314/68 «περὶ παροχῆς εἰς Ὑπουργὸν Βορείου Ἑλλάδος καὶ τοὺς Νομάρχας ἁρμοδιότητος ἐπὶ θεμάτων ἐγκρίσεως ἐπεκτάσεως ἢ τροποποιήσεως σχεδίων πόλεων καὶ κωμῶν» (ΦΕΚ 220 τ. Α').

3. Τὸν Α.Ν. 625/68 «περὶ συμπληρώσεως καὶ τροποποιήσεως τῶν γενικῶν περὶ σχεδίων πόλεων διατάξεων».

4. Τὴν ὑπ' ἀριθ. 72/1976 ἀπόφασιν Δημοτ. Συμβουλίου Δήμου Ναούσης.

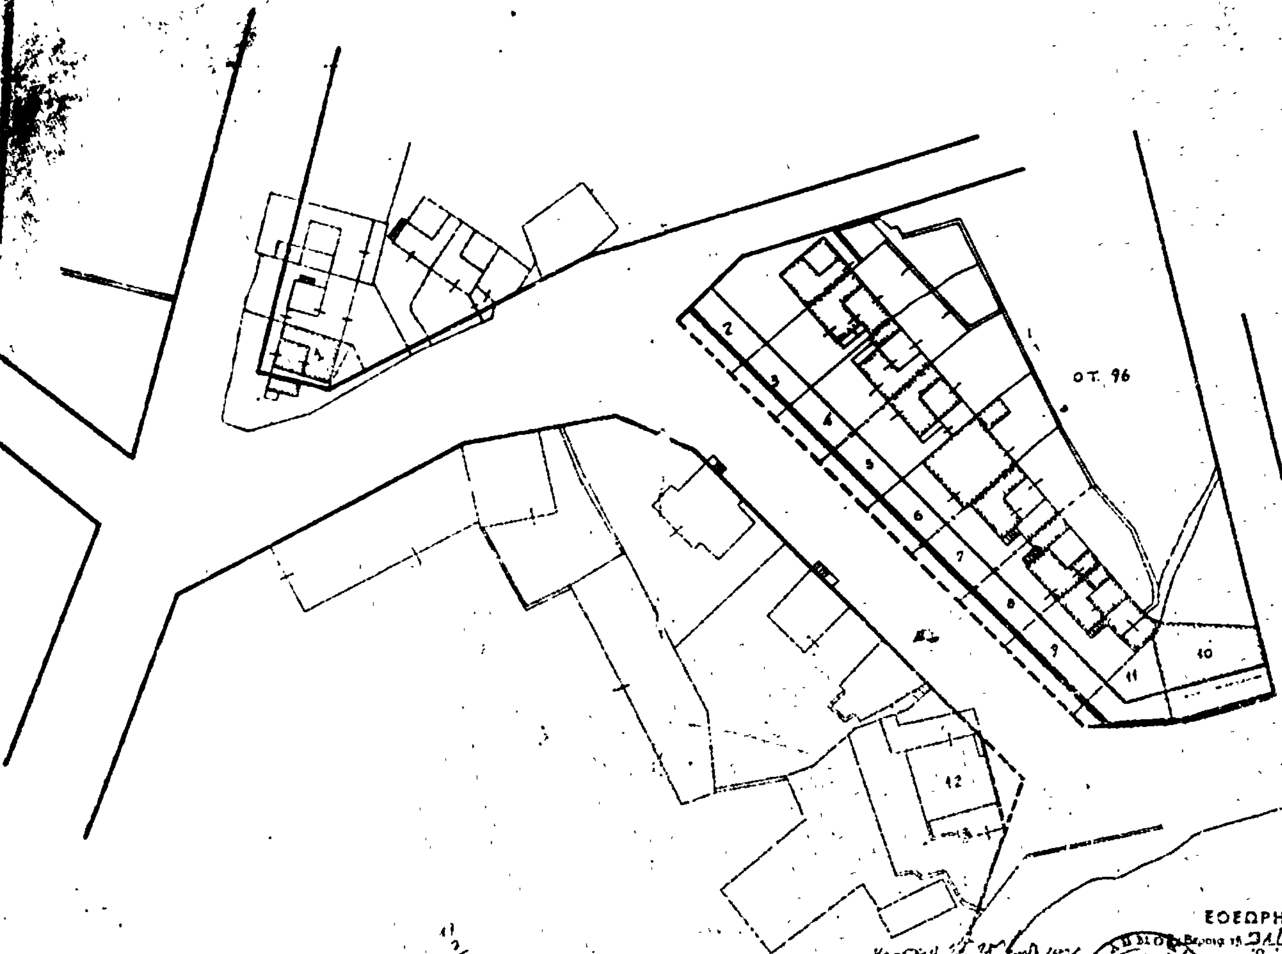
5. Τὴν σύμφωνον γνώμην τοῦ Περιφ/κοῦ Συμβουλίου Δημ. Ἔργων Ν. Ἠμαθίας διατυπωθεῖσαν εἰς 12ον πρακτικὸν (θέμα 3ον) τῆς συνεδρίας τῆς 10ης Ἰουλίου 1976, ἀποφασίζομεν:

Ἐγκρίνομεν τὴν τροποποίησιν τοῦ ρυμοτομικοῦ σχεδίου πόλεως Ναούσης καὶ δὴ εἰς ΟΤ 96 διὰ λόγους ὑγιεινῆς, κυκλοφορίας, αἰσθητικῆς καὶ οἰκονομίας ὡς ἐμφαίνεται εἰς τὸ ὑπὸ τοῦ Δ/ντοῦ Τ.Υ. Ν. Ἠμαθίας τεθεωρημένον διάγραμμα ὑπὸ κλίμακα 1 : 500.

Ἡ παροῦσα μετὰ τοῦ συνοδεύοντος ταύτας τεθεωρημένου διαγράμματος δημοσιευθήτω διὰ τῆς Ἐφημερίδος τῆς Κυβερνήσεως.

Ἐν Βεροίᾳ τῇ 3 Αὐγούστου 1976

Ὁ Νομάρχης
ΓΡΗΓ. ΘΕΟΔΟΣΙΟΥ


ΤΡΟΠΟΠΟΙΗΣΙΣ ΠΟΛΕΟΔΟΜΙΚΟΥ ΣΧΕΔΙΟΥ
ΠΟΛΕΩΣ ΝΑΟΥΣΗΣ
Ο.Τ. 96 Ἀριθμ. Φυλ. 10
Κλίμαξ 1:500
Ο.Τ. 96
ΥΠΟΜΝΗΜΑ
1 Βασ. Ἰωσηΐδης
2 Ἀλεξάνδρα Βασιλειάδου
3 Κληρονόμοι Ὄλγας Παλαιοπούλου
4 Σοφία Ἐρυθριάδου
5 Παρθένα Ὀρφανίδου
6 Κληρονόμοι Βασιλείου Βαρσαμάδου
7 Παρθένα Μουσιάδου
8 Εἰρήνη Παπαγιαννίδου
9 Μαρία χήρα Κ. Καπαδή
10 Ἀθανάσιος Λάμπης
11 Πικ πα.
12
Ὑφισταμένη οἰκοδομική γραμμή
Προτεινομένη » »
» ρυμοτομική »
ΕΘΕΩΡΗΘΗ
Ἐθεωρήθη
Ὁ Συντάξας
Δημήτριος Βλάχος

